




PLAATSING RECHTS VAN HET WISSEL

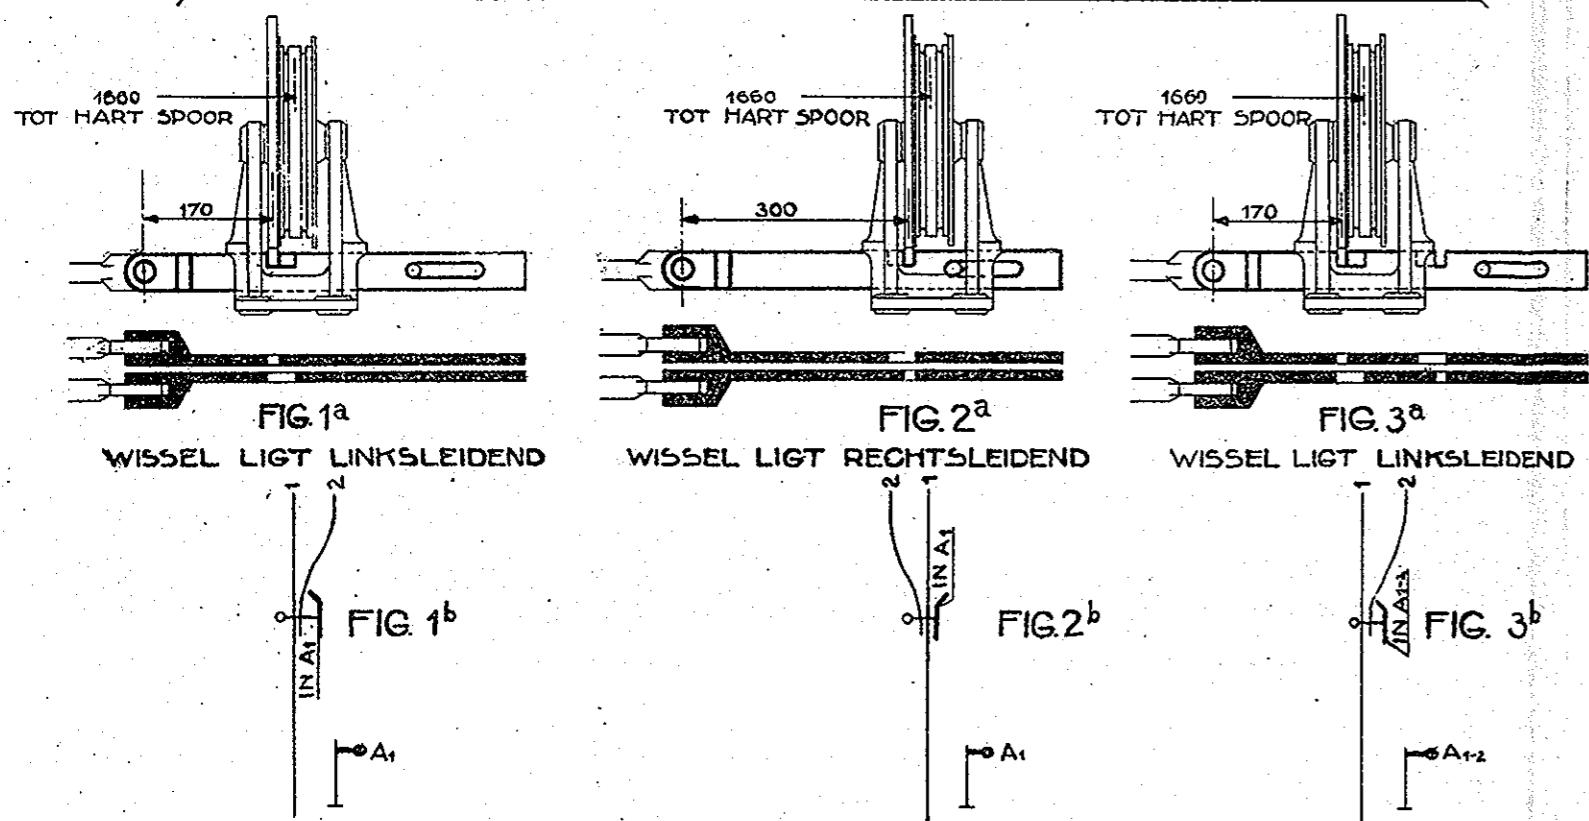


PLAATSING RECHTS VAN HET WISSEL

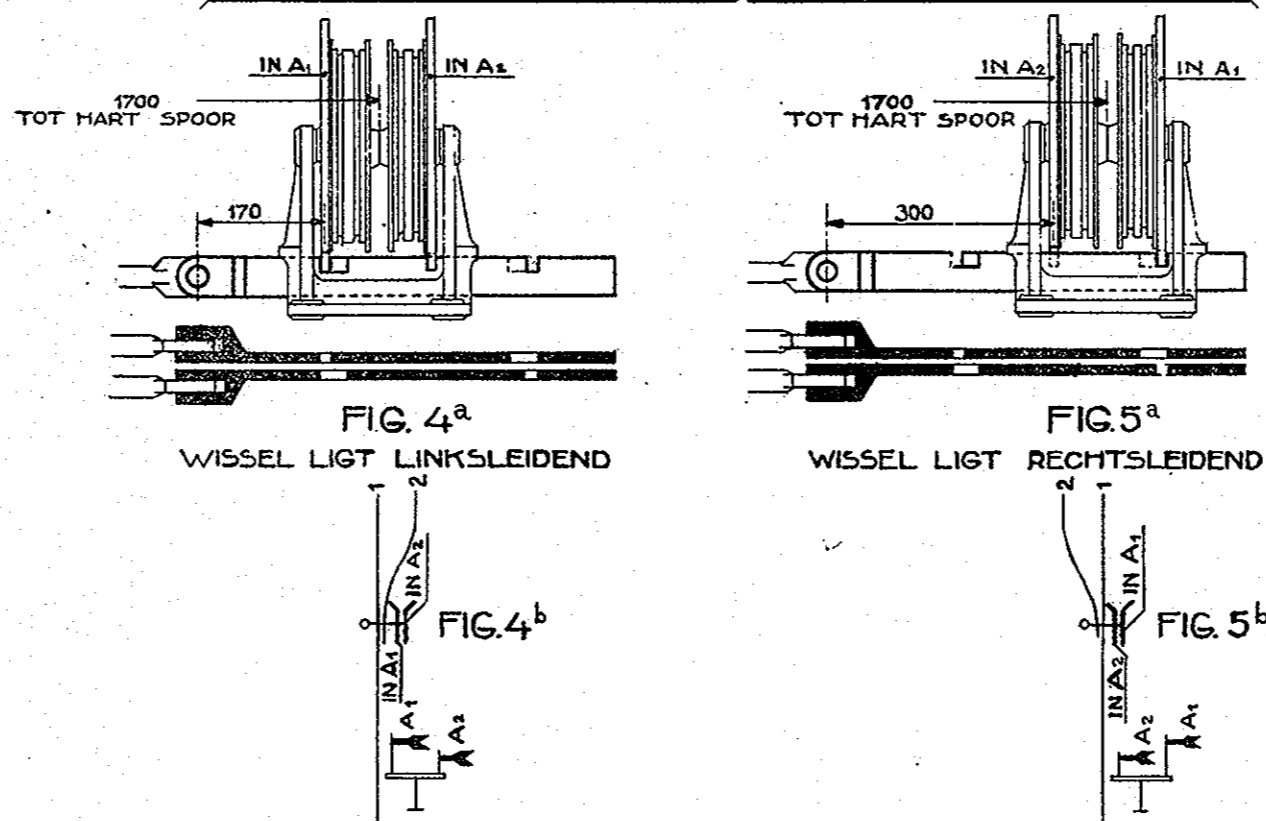


PLAATSING RECHTS VAN HET WISSEL

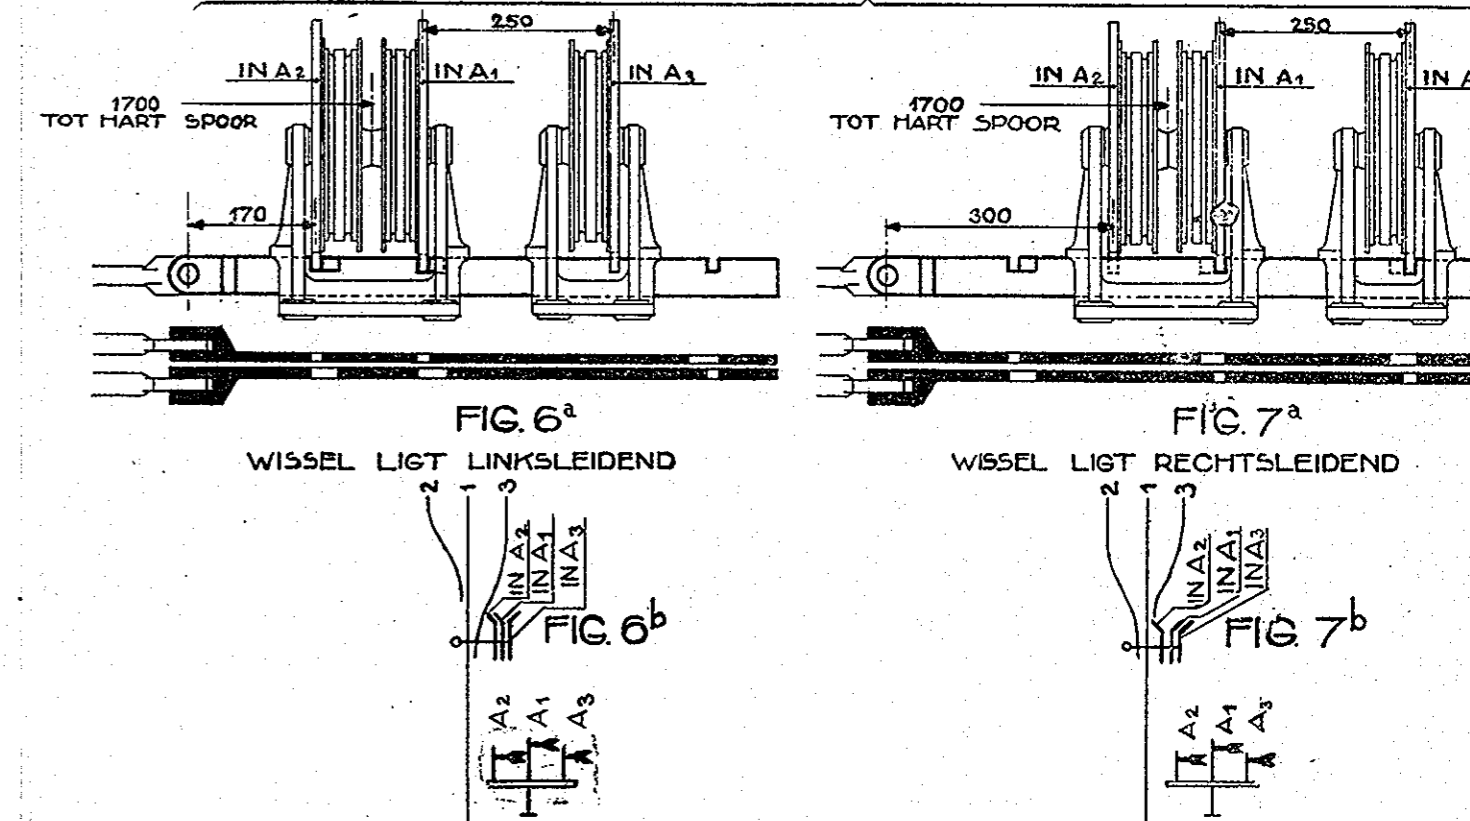

PLAATSING LINKS VAN HET WISSEL

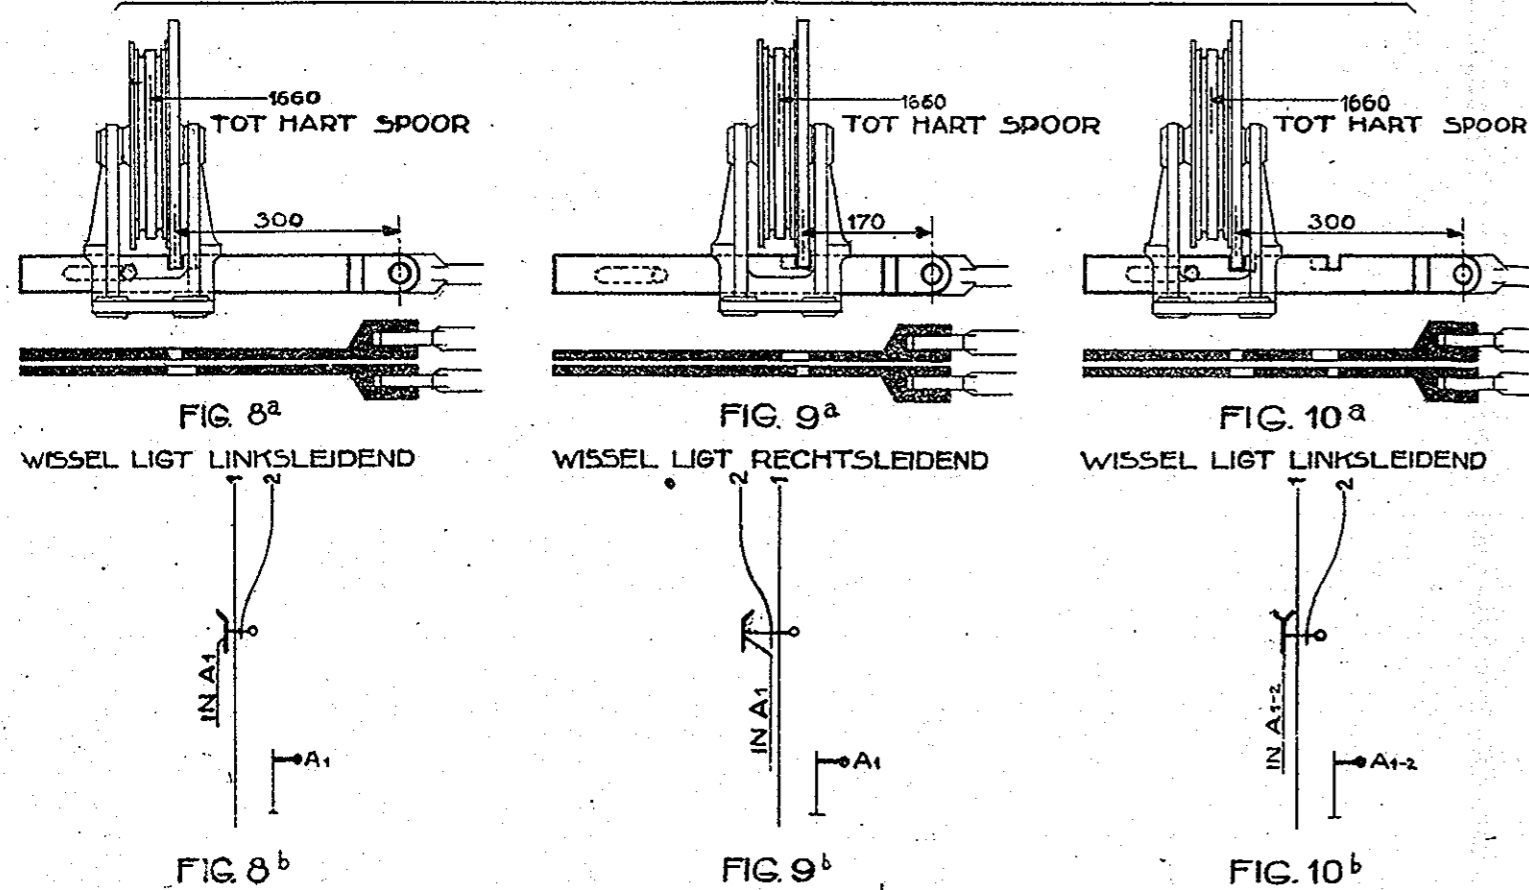

PLAATSING LINKS VAN HET WISSEL

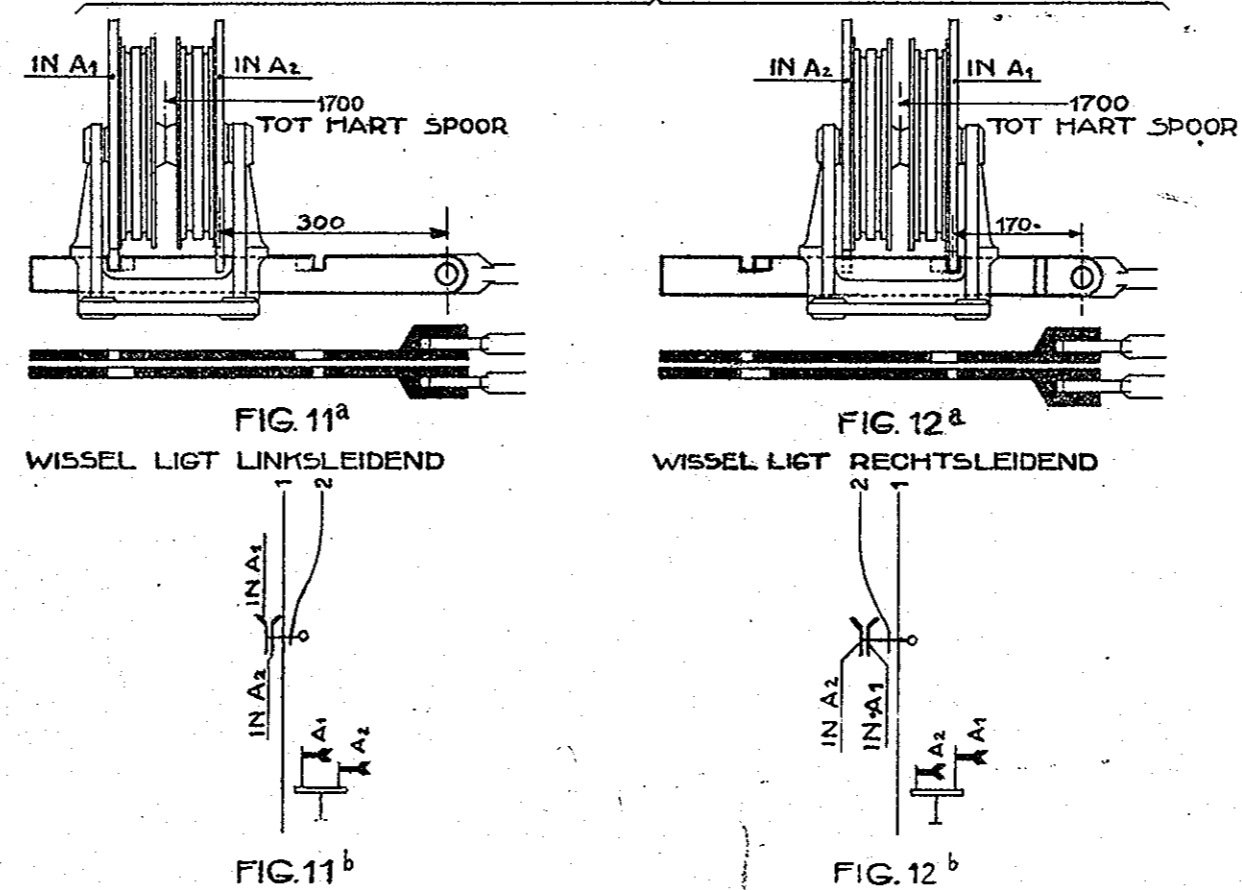

PLAATSING LINKS VAN HET WISSEL

